



Estado do Ceará

Câmara Municipal de Limoeiro do Norte

Diálogo, Compromisso e Trabalho

PROJETO DE LEI Nº 075 /2024, de 07 de maio de 2024.

| |
|---|
| PROTOCOLO Câmara Mun. Limoeiro do Norte PROTOCOLO Nº <u>03298</u> 07 MAIO 2024 Horário: <u>11:37</u> <u>Faustino Lima</u> Responsável |
|---|

Dá denominação à rua que indica.

A CÂMARA MUNICIPAL DE LIMOEIRO DO NORTE, Estado do Ceará, decreta:

Art. 1º Fica denominada a **Rua Manoel Martins Freire**, tendo os seguintes Limites:

Ao Norte: Rua Antonio Vidal Gadelha

Ao Sul: Imovel Particular

A Leste: Rua Sargento Adriano Roseno

A Oeste: Rua Edgar Martins Freire

| |
|--|
| APRESENTADO EM SESSÃO ORDINÁRIA REALIZADA AOS 09 MAIO 2024 CÂMARA M. LIM. DO NORTE |
|--|

Art. 2º Esta lei entra em vigor na data de sua publicação, revogadas as disposições em contrário.


Rubem Sérgio de Araújo
Vereador - PL

SALA DAS SESSÕES DA CÂMARA MUNICIPAL DE LIMOEIRO DO NORTE, Estado do Ceará, em _____ de _____ de 2024.

Rua Cel. Malveira 2266 – Centro – Limoeiro do Norte/CE – Tel.: (88) 3423-4140
CNPJ 01.836.913/0001-05 - CEP: 62930-000 – Email:camara_limoeiro@hotmail.com



Estado do Ceará

Câmara Municipal de Limoeiro do Norte

Diálogo, Compromisso e Trabalho

JUSTIFICATIVA

PROJETO DE LEI Nº _____ /2024.

AUTORIA: Rubem Sérgio de Araújo

ASSUNTO: Dispõe sobre a denominação de rua.

Senhoras Vereadoras,

Senhores Vereadores,

Cumprimentando-os cordialmente, apresentamos à apreciação do Plenário da Câmara Municipal de Limoeiro do Norte, o Projeto de Lei em epígrafe, cujo mérito dispõe sobre a denominação da **Rua Manoel Martins Freire**.

Manoel Martins Freire, nascido no dia 23 de maio de 1942, no interior de Alto Santo/CE, mais precisamente na comunidade de Marrecas. O mesmo é filho de Antônio Martins Freire e Noberta Martins do Nascimento. Em 17 de setembro de 1962, aos 20 anos de idade, casou-se com Maria Martins Freire e desta união nasceram 10 filhos, sendo que dentre estes, 3 vieram à óbito. Manoel Martins era um homem trabalhador, tendo como função pedreiro, bem como agricultor. Além disso, buscava outras atividades para complementar sua renda e conseguir o sustento da família. Muito embora houvessem dificuldades, ele sempre batalhou para conseguir o melhor para os filhos. Seus transportes eram uma vespa e uma bicicleta. Com o passar do tempo, resolveu buscar melhores condições para a família, quando então decidiu mudar-se para Limoeiro do Norte, no ano de 1976, vindo acompanhado da esposa e de seus filhos, para a comunidade do Sítio Socorro. Ao chegar na cidade de Limoeiro, encontrou mais oportunidades de trabalho, e os filhos puderam ter acesso ao estudo. O tempo foi passando, e os filhos começaram também a trabalhar. No ano de 1995, a esposa, Maria, teve câncer e veio à falecer, e ele passou a receber os cuidados dos filhos. Aos 75 anos de idade, passou a residir com sua filha, Maria da Saúde Martins Freire, quem cuidou dele até o último dia de sua vida, vindo a óbito em 01 de julho de 2022, após passar um período de 01 mês internado no hospital, tendo sido acometido por uma infecção respiratória. Sua história serviu de




Estado do Ceará

Câmara Municipal de Limoeiro do Norte

Diálogo, Compromisso e Trabalho


exemplo de força e coragem para a família e amigos. Manoel sempre foi um homem alegre e brincalhão. Ficaré para sempre em nossos corações.

Rubem Sérgio de Araújo
Vereador – PL

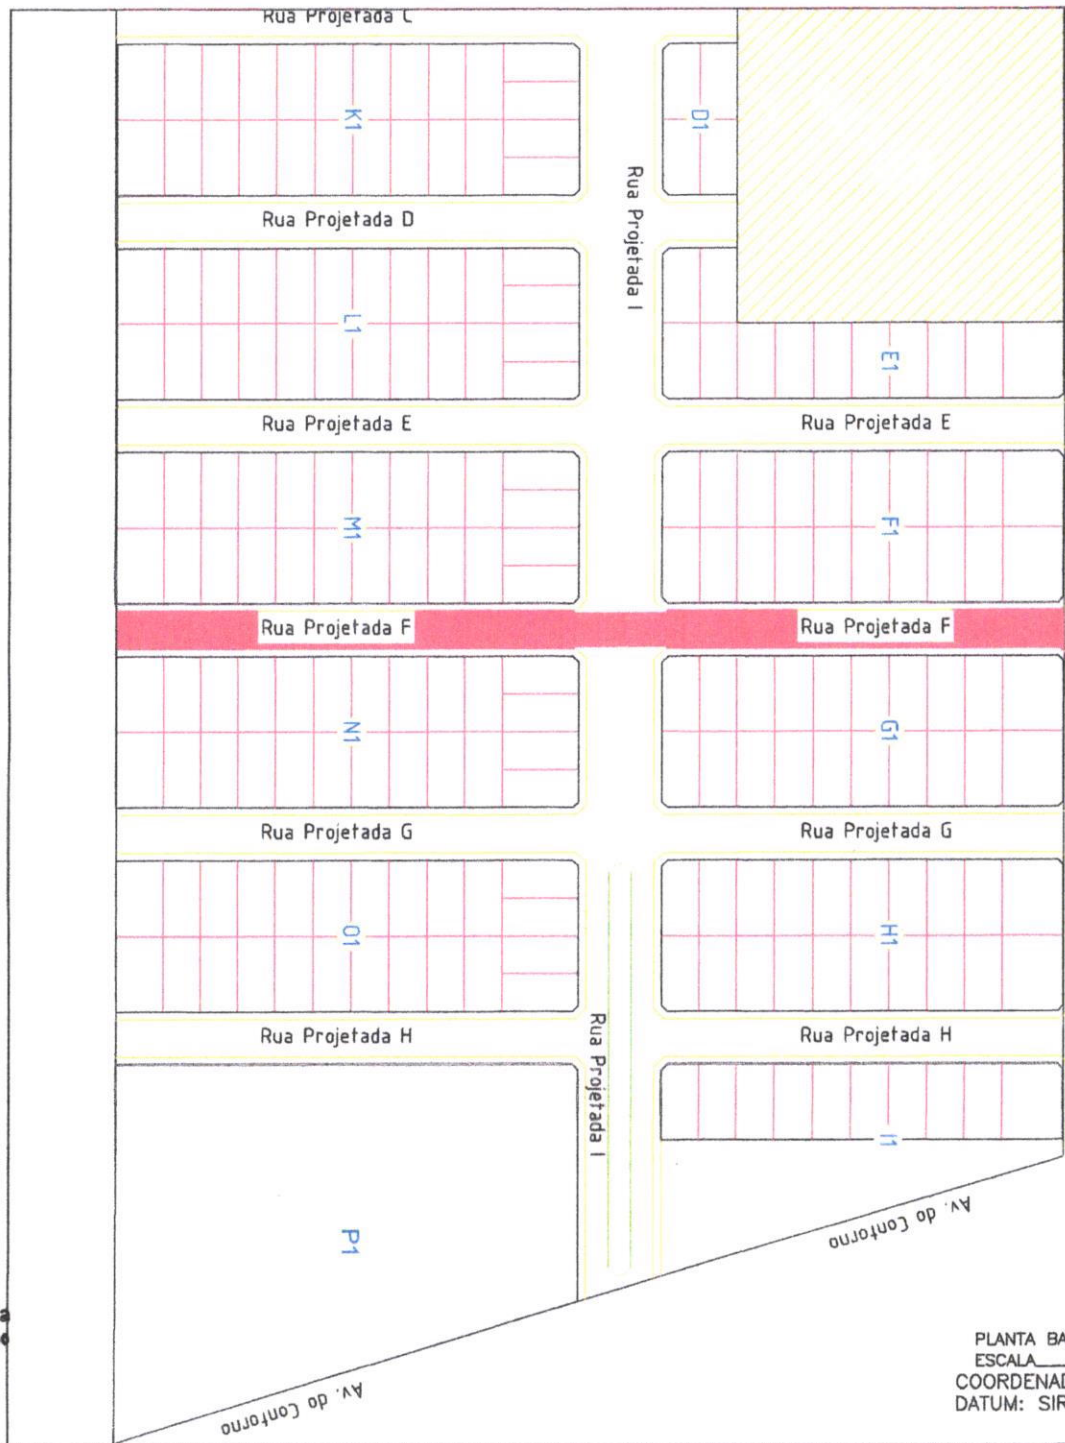


 Edvaldo Alves Barboza
 Fiscal de Controle Urbano
 Mat.: 107948

PLANTA BAIXA
 ESCALA 1/2000
 COORDENADAS; UTM
 DATUM: SIRGAS 2000

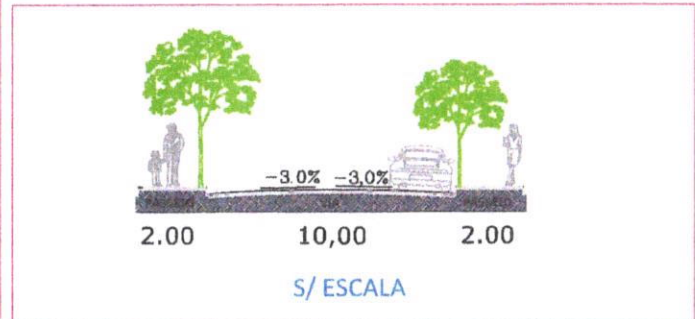

DIMENSÃO

COMPRIMENTO: 565m

| | |
|--|----------|
| PROJETO DE DENOMINAÇÃO DA RUA: MANOEL MARTINS FREIRE - RUA PROJETADA F | FL ÚNICA |
|--|----------|




LOCALIZAÇÃO DO LOGRADOURO

Município: LIMOEIRO DO NORTE
 Bairro: PITOMBEIRA
 Estado (UF): CEARÁ

EXTREMEIROS

NORTE: RUA ANTÔNIO VIDAL GADELHA
 SUL: IMÓVEL PARTICULAR
 LESTE: RUA SANGENTO ADRIANO ROSENO
 OESTE: RUA EDGAR MARTINS FREIRE

LEGENDA:

| | |
|---|--------------------|
|  | RUA PROJETADA |
|  | RUA ATUAL |
|  | CALÇAMENTO AUSENTE |

ASSINATURAS:

JOSE ILO PORTO DE SOUSA NETO
 Engenheiro Civil
 CREA-N° 062151191-9
 Mat.. 12229

Resp. Téc:

